


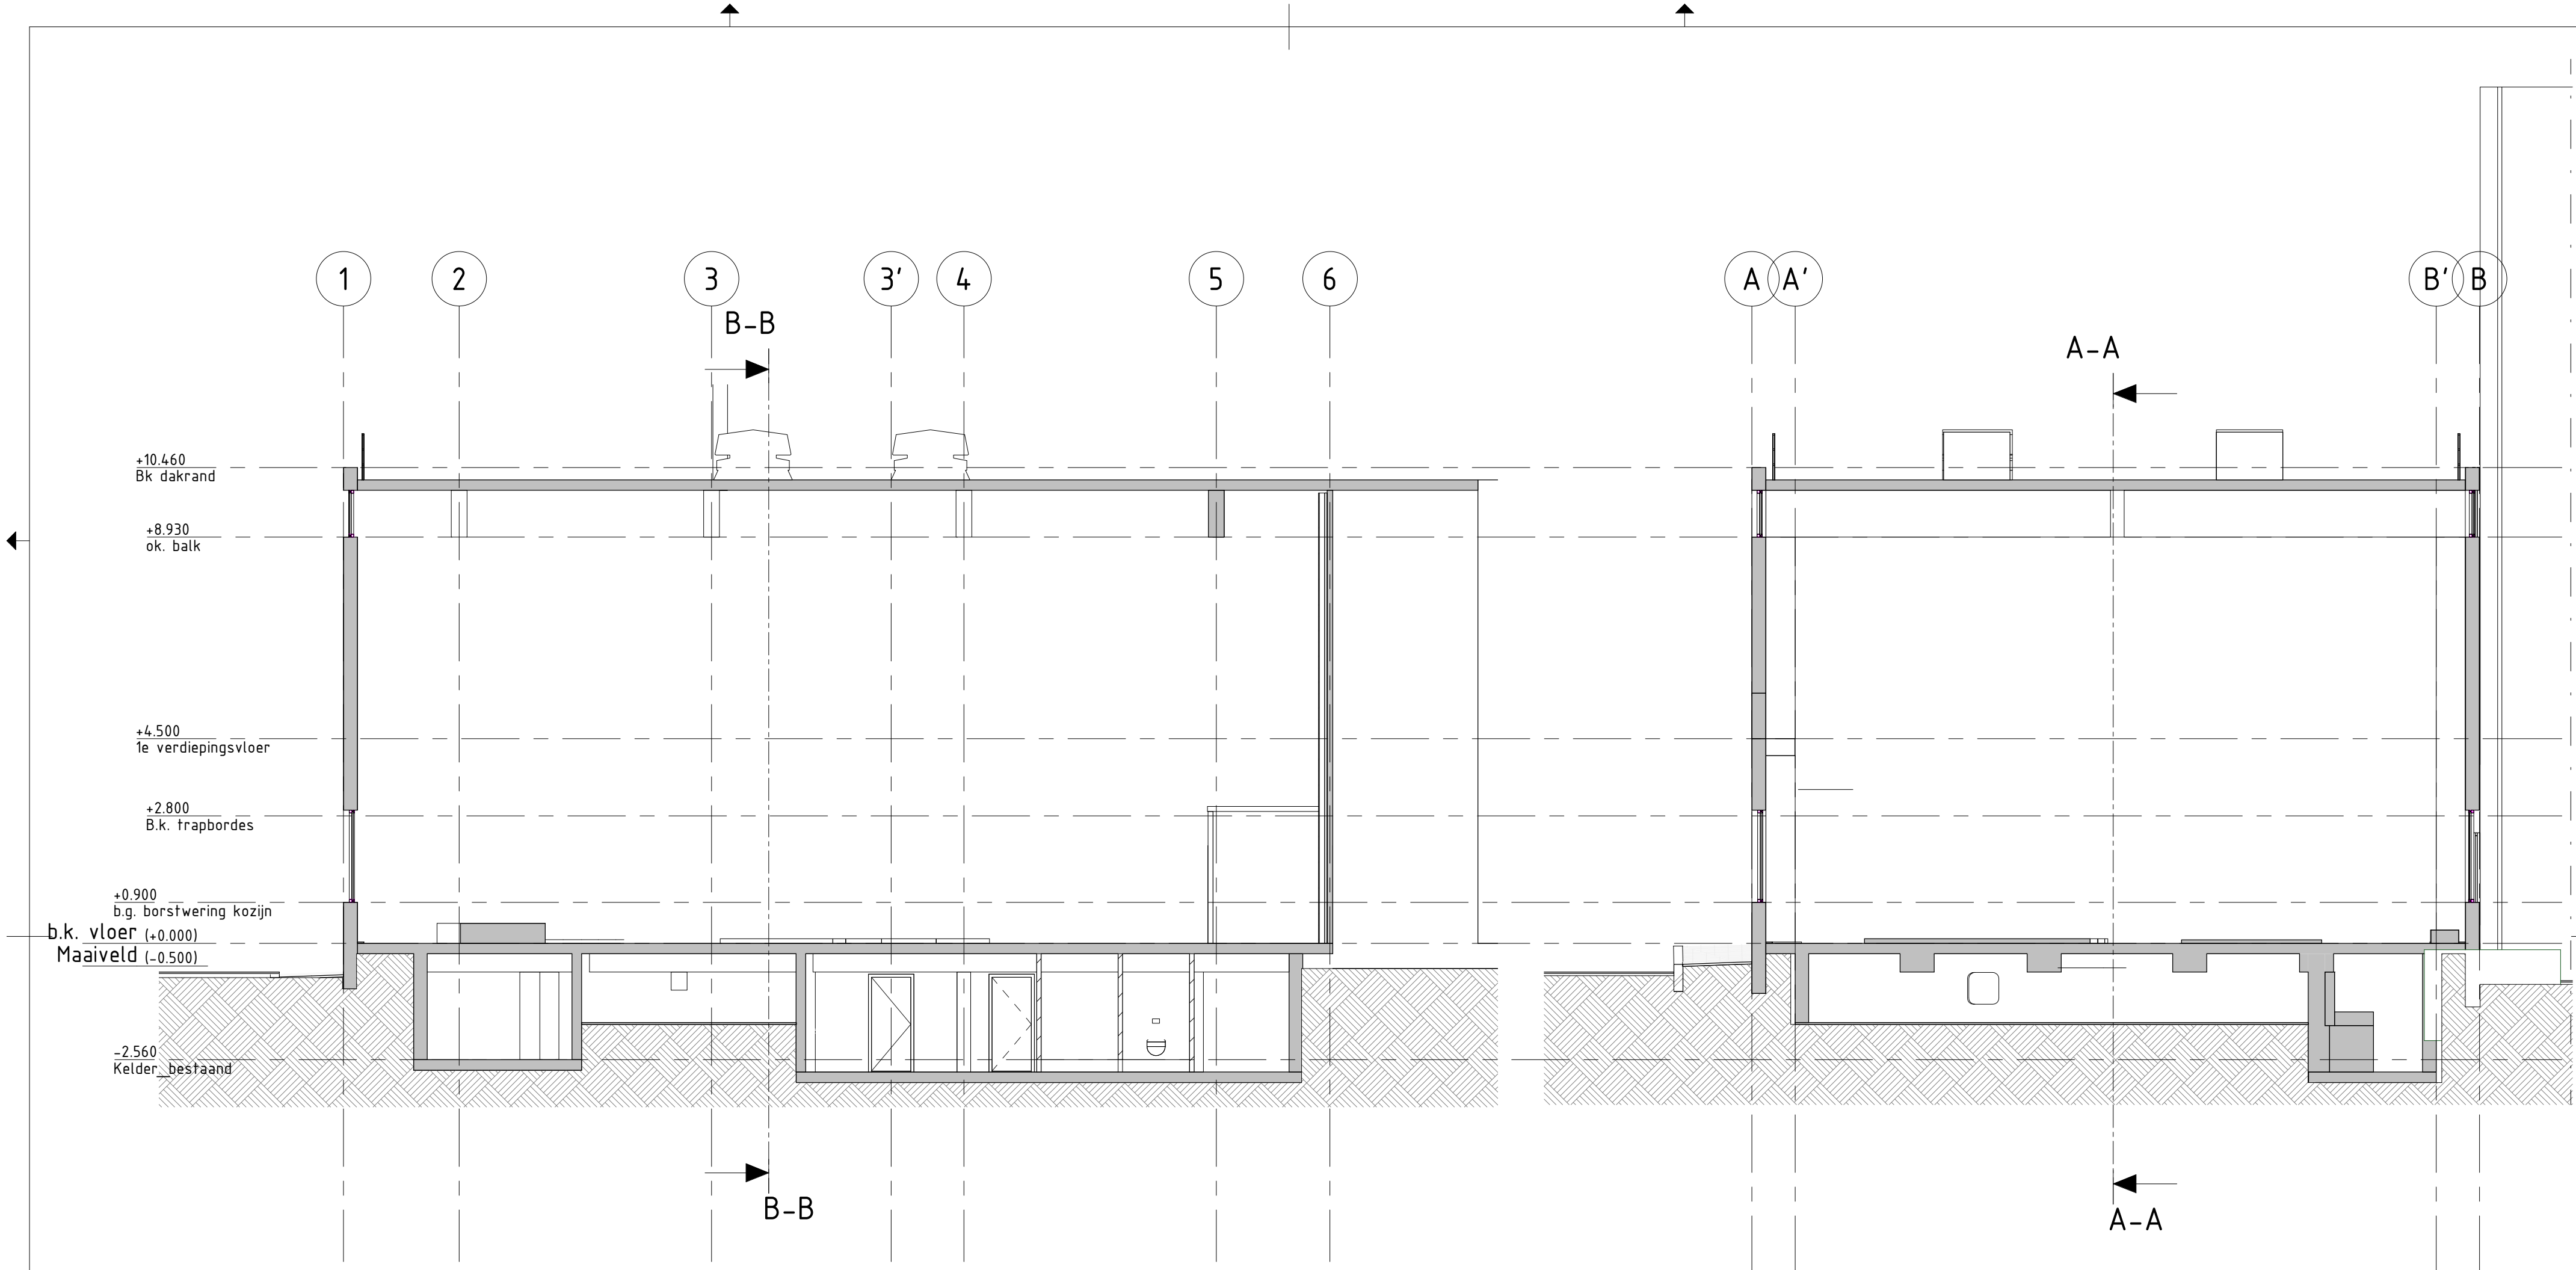

Doorsnede A-A
Schaal: 1 : 100

Doorsnede B-B
Schaal: 1 : 100

Opmerkingen:

- Maten in millimeters tenzij anders aangegeven
- Hoogtematen in meters t.o.v. PEIL
- Maatvoering hoeken in 360 gradenstelsel

Documentenlijst	
Bladnr.	Naam
B-2-0001	Kelder & begane grond bestaande situatie
B-2-0002	1e verdieping & dakaanzicht bestaande situatie
B-2-0003	Aanzichten bestaande situatie
B-2-0004	Doorsnedes bestaande situatie
B-2-0005	Kelder & begane grond nieuwe situatie
B-2-0006	1e verdieping & dakaanzicht nieuwe situatie
B-2-0007	Plattegronden Bouwbesluit
B-2-0008	Aanzichten nieuwe situatie
B-2-0009	Doorsnedes nieuwe situatie
B-2-0010	Detail D01

D1				5.
Nr.	24-11-2021	DEFINITIEF	Wijziging	Tek.
Opdrachtgever				Tekenaar
Hydreco GeoMEC B.V.				5.1.2.e
Projectomschrijving				Projectleider
Geothermie locatie TU Delft				5.1.2.e
Tekeningomschrijving				Status
Vergunningsgereed				DEFINITIEF
Doorsnedes bestaande situatie				Wijz. nr.
Tekeningnummer				D1
457343-B-2-0004				

