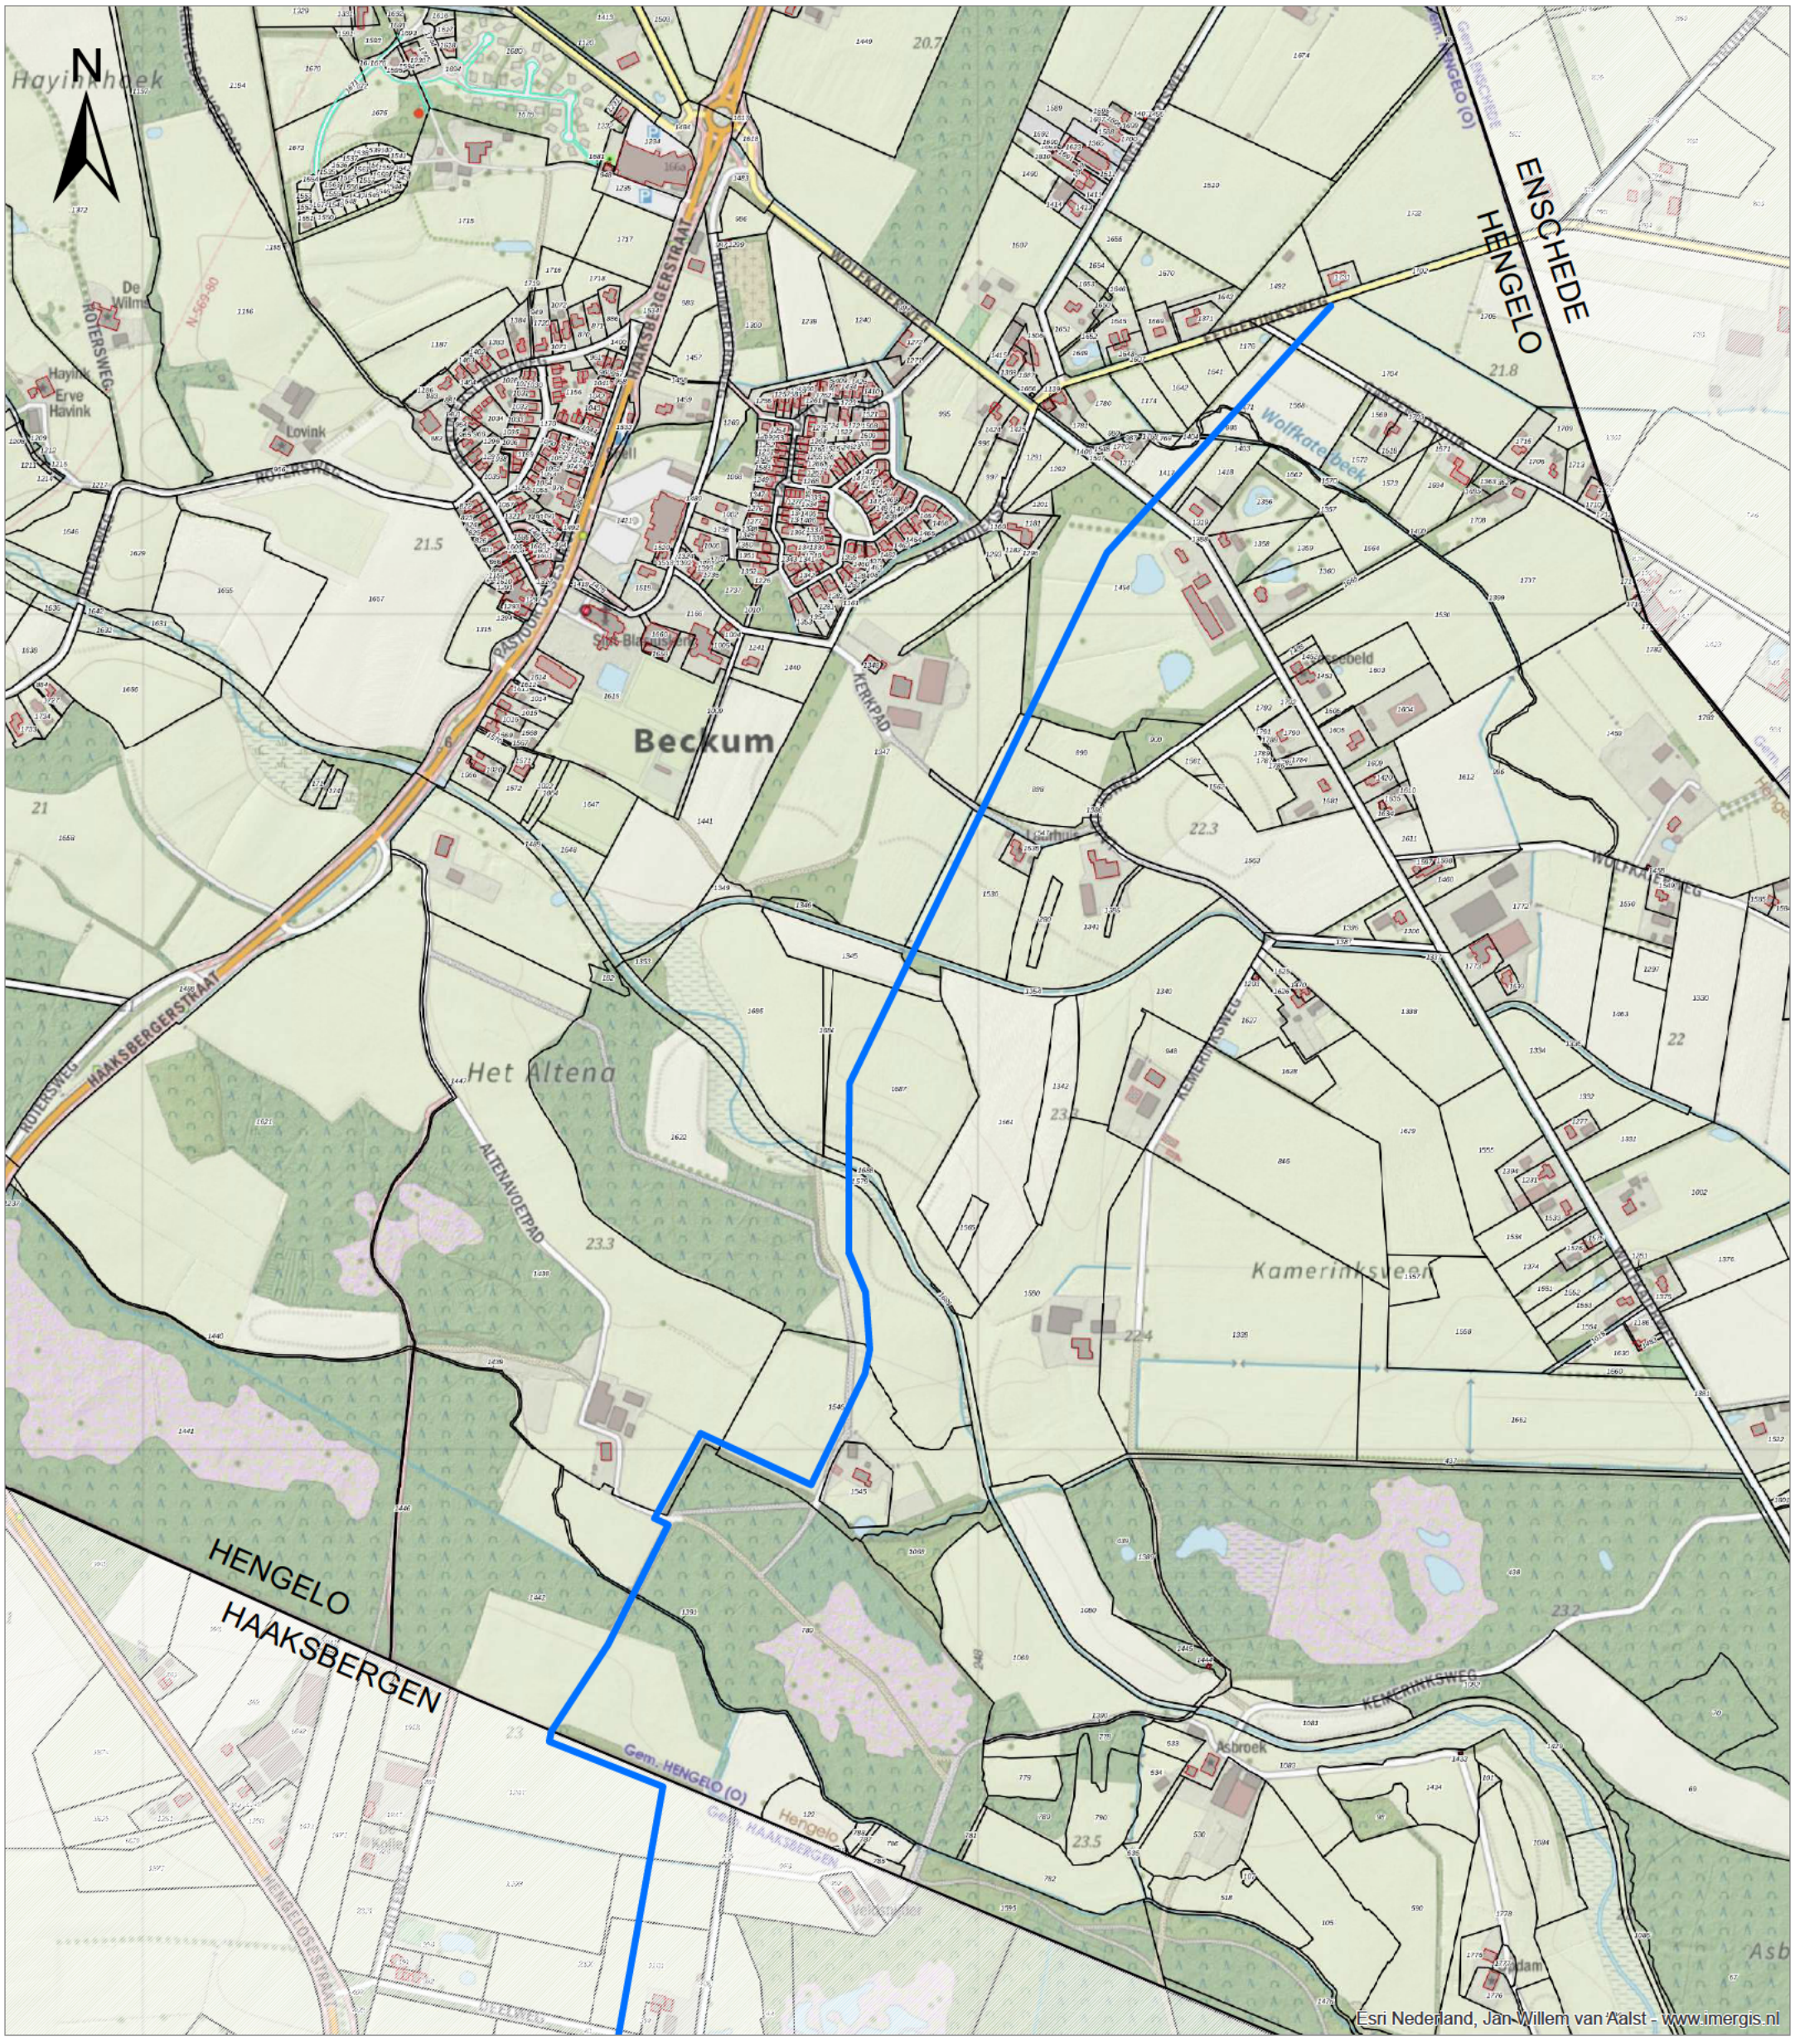

0 125 250 500 Meters

Legenda

transportleidingtracé

Titel	Tracé transportleidingen binnen de gemeente Hengelo
Project	Zoutwinning Haaksbergen
Opdrachtgever	Nouryon Salt B.V.
Figuur	-
Gecontroleerd door	5.1.2.e
Volgnummer	1
Datum	20-4-2021
Schaal	1:7500

Royal HaskoningDHV
Enhancing Society Together

Pad: C:\Users\500788\Box\BH2786 Nouryon zout\BH2786 Nouryon zout\WIPGIS\mxd\Transport-Hengelo-kad.mxd



0 125 250 500 Meters

Legenda

transportleidingtracé

Titel
Tracé transportleidingen binnen de gemeente Haaksbergen

Project
Zoutwinning Haaksbergen

Opdrachtgever
Nouryon Salt B.V.

Figuur
-

Gecontroleerd door
5.1.2.e

Volgnummer
1

Datum
20-4-2021

Schaal
1:7500

Royal HaskoningDHV
Enhancing Society Together

Pad: C:\Users\500788\Box\BH2786 Nouryon zout\BH2786 Nouryon zout\GIS\mxd\Transport-Haaksbergen-kad.mxd