


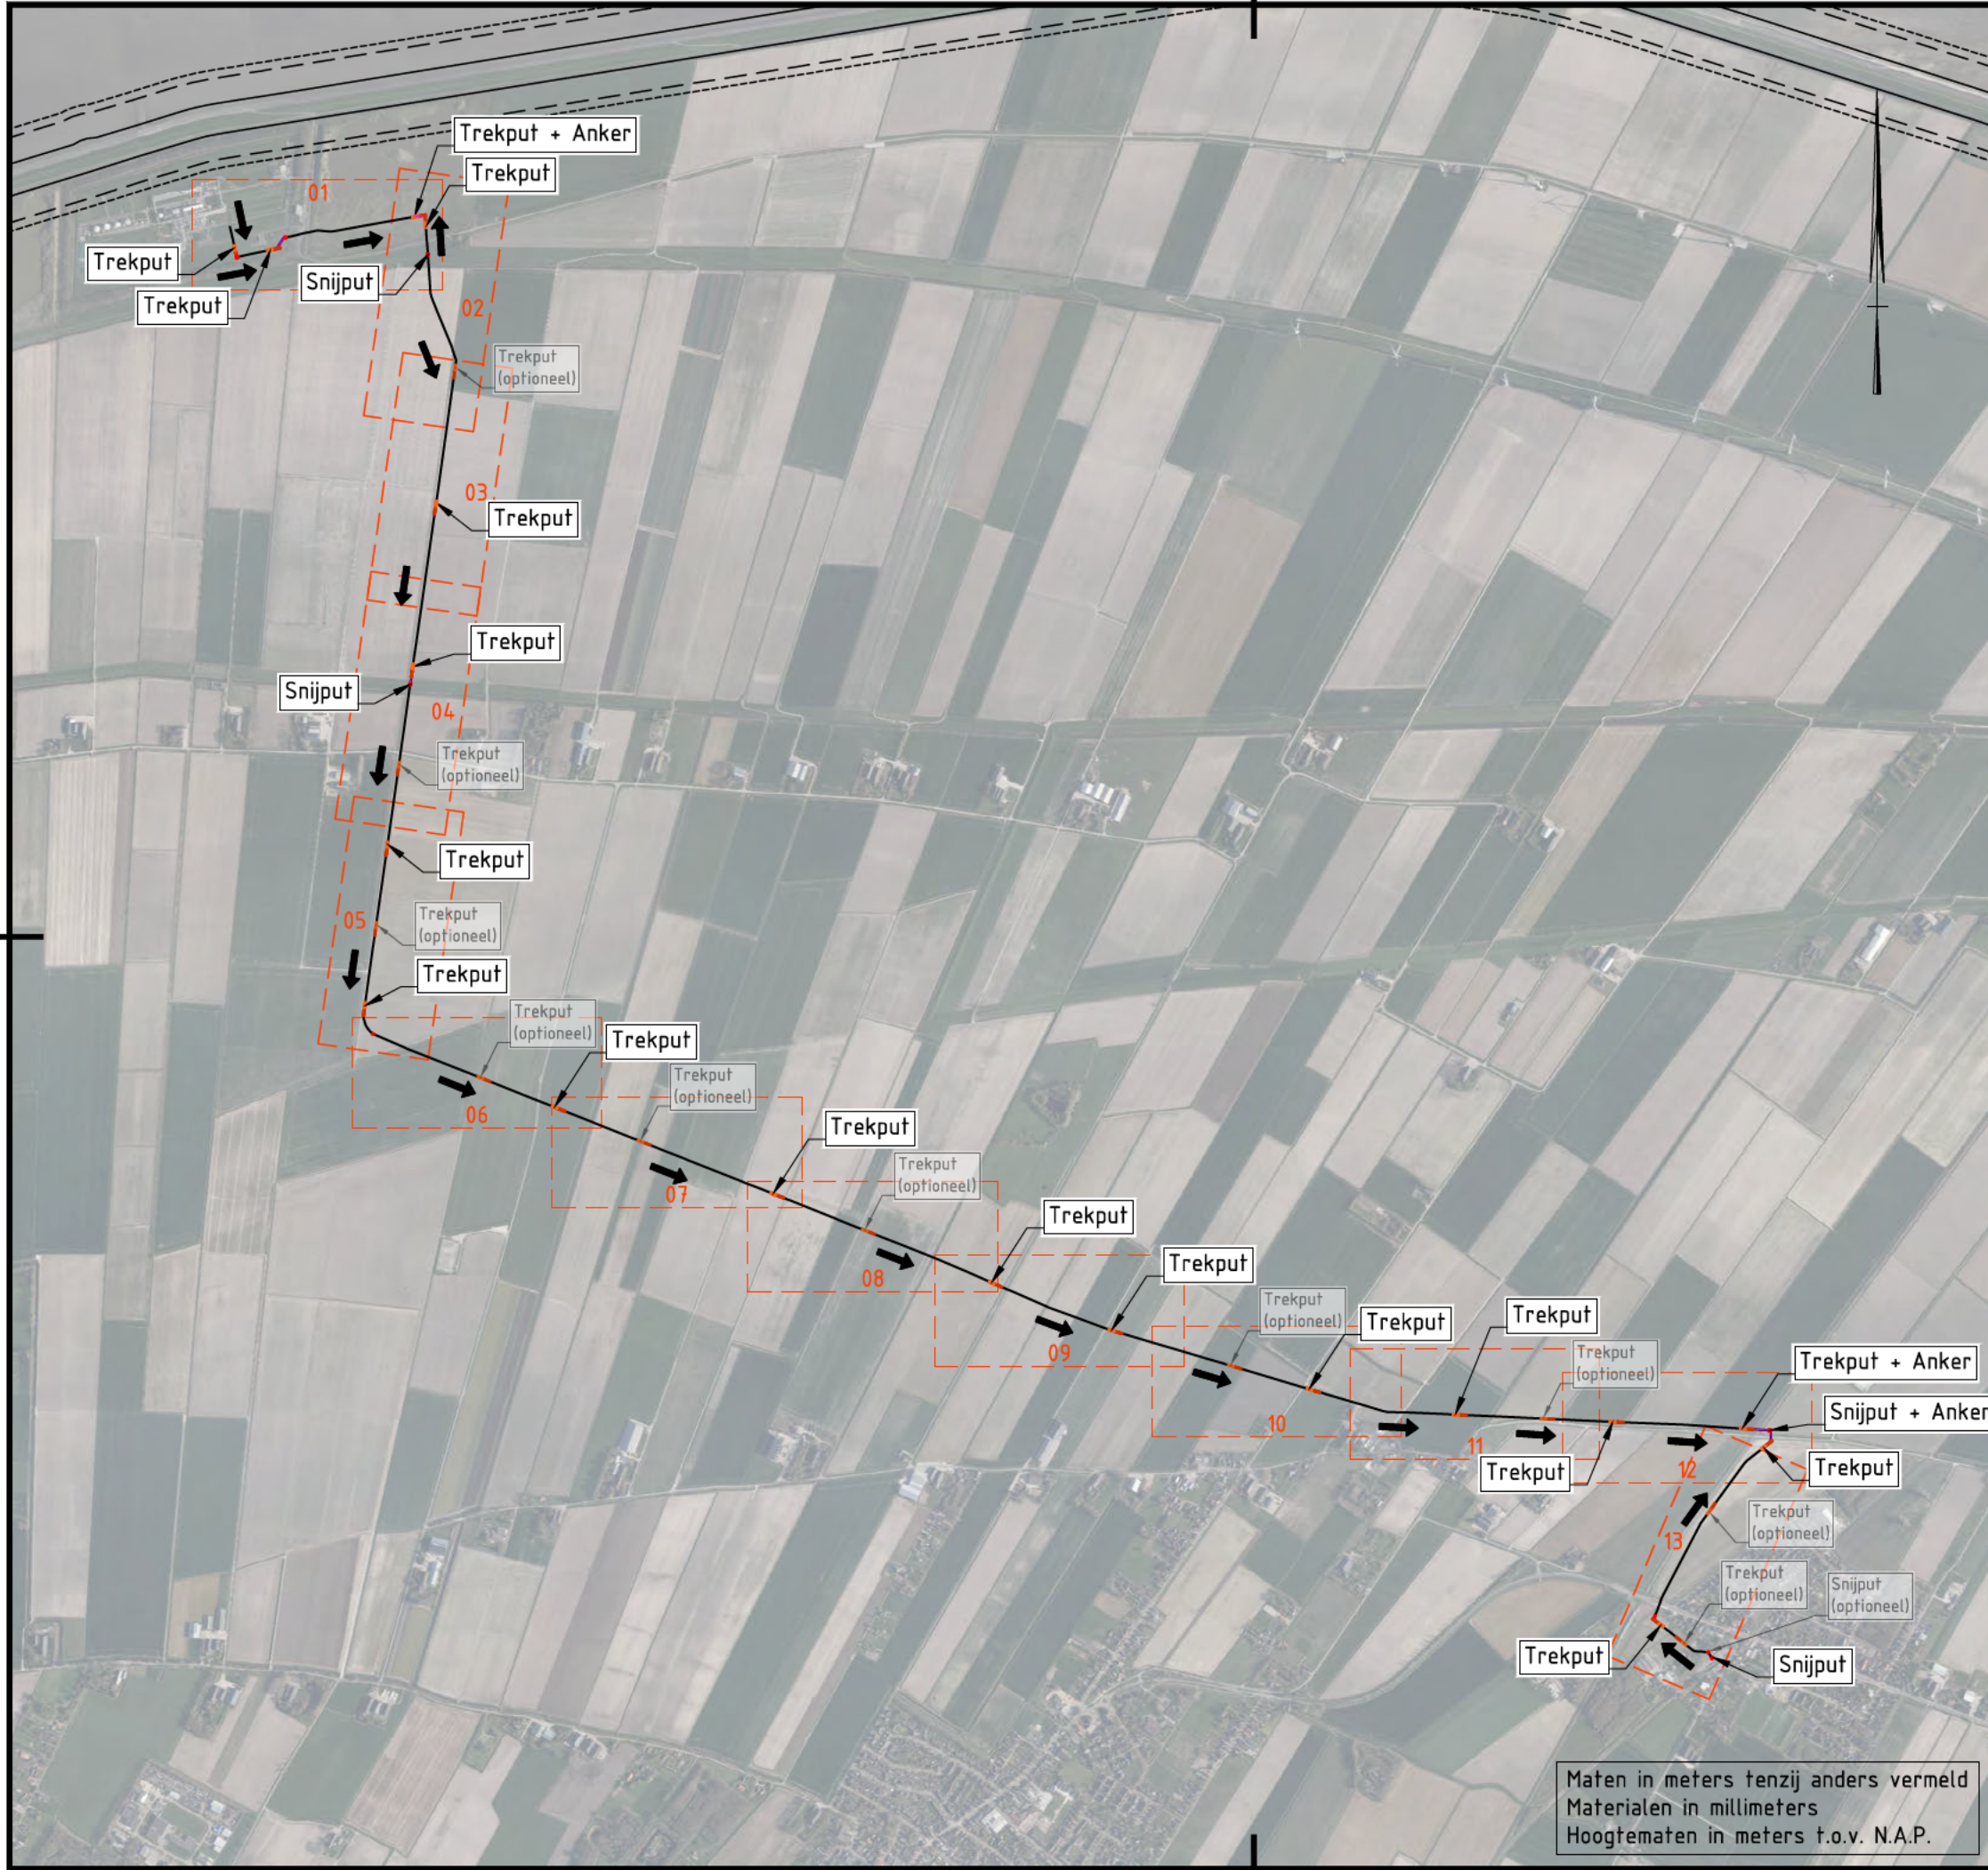

0 200 400 600 800m

CO	30-03-2026	CONCEPT	J.F.
Nr	Datum	Wijziging	Tek

NoordGasTransport

Verwijderen (trekken) Condensaatleiding
Uithuizen - Roodeschool

Overzichtskaart

Tekeningnummer
0504990.100-OV-2-0001

Tekenaar
5.1.2.e

Projectleider
5.1.2.e

Status
CONCEPT

www.anteagroup.nl

Schaal
1:20.000

Formaat
A3

1 IN 1

Wijz.n.r.
CO