


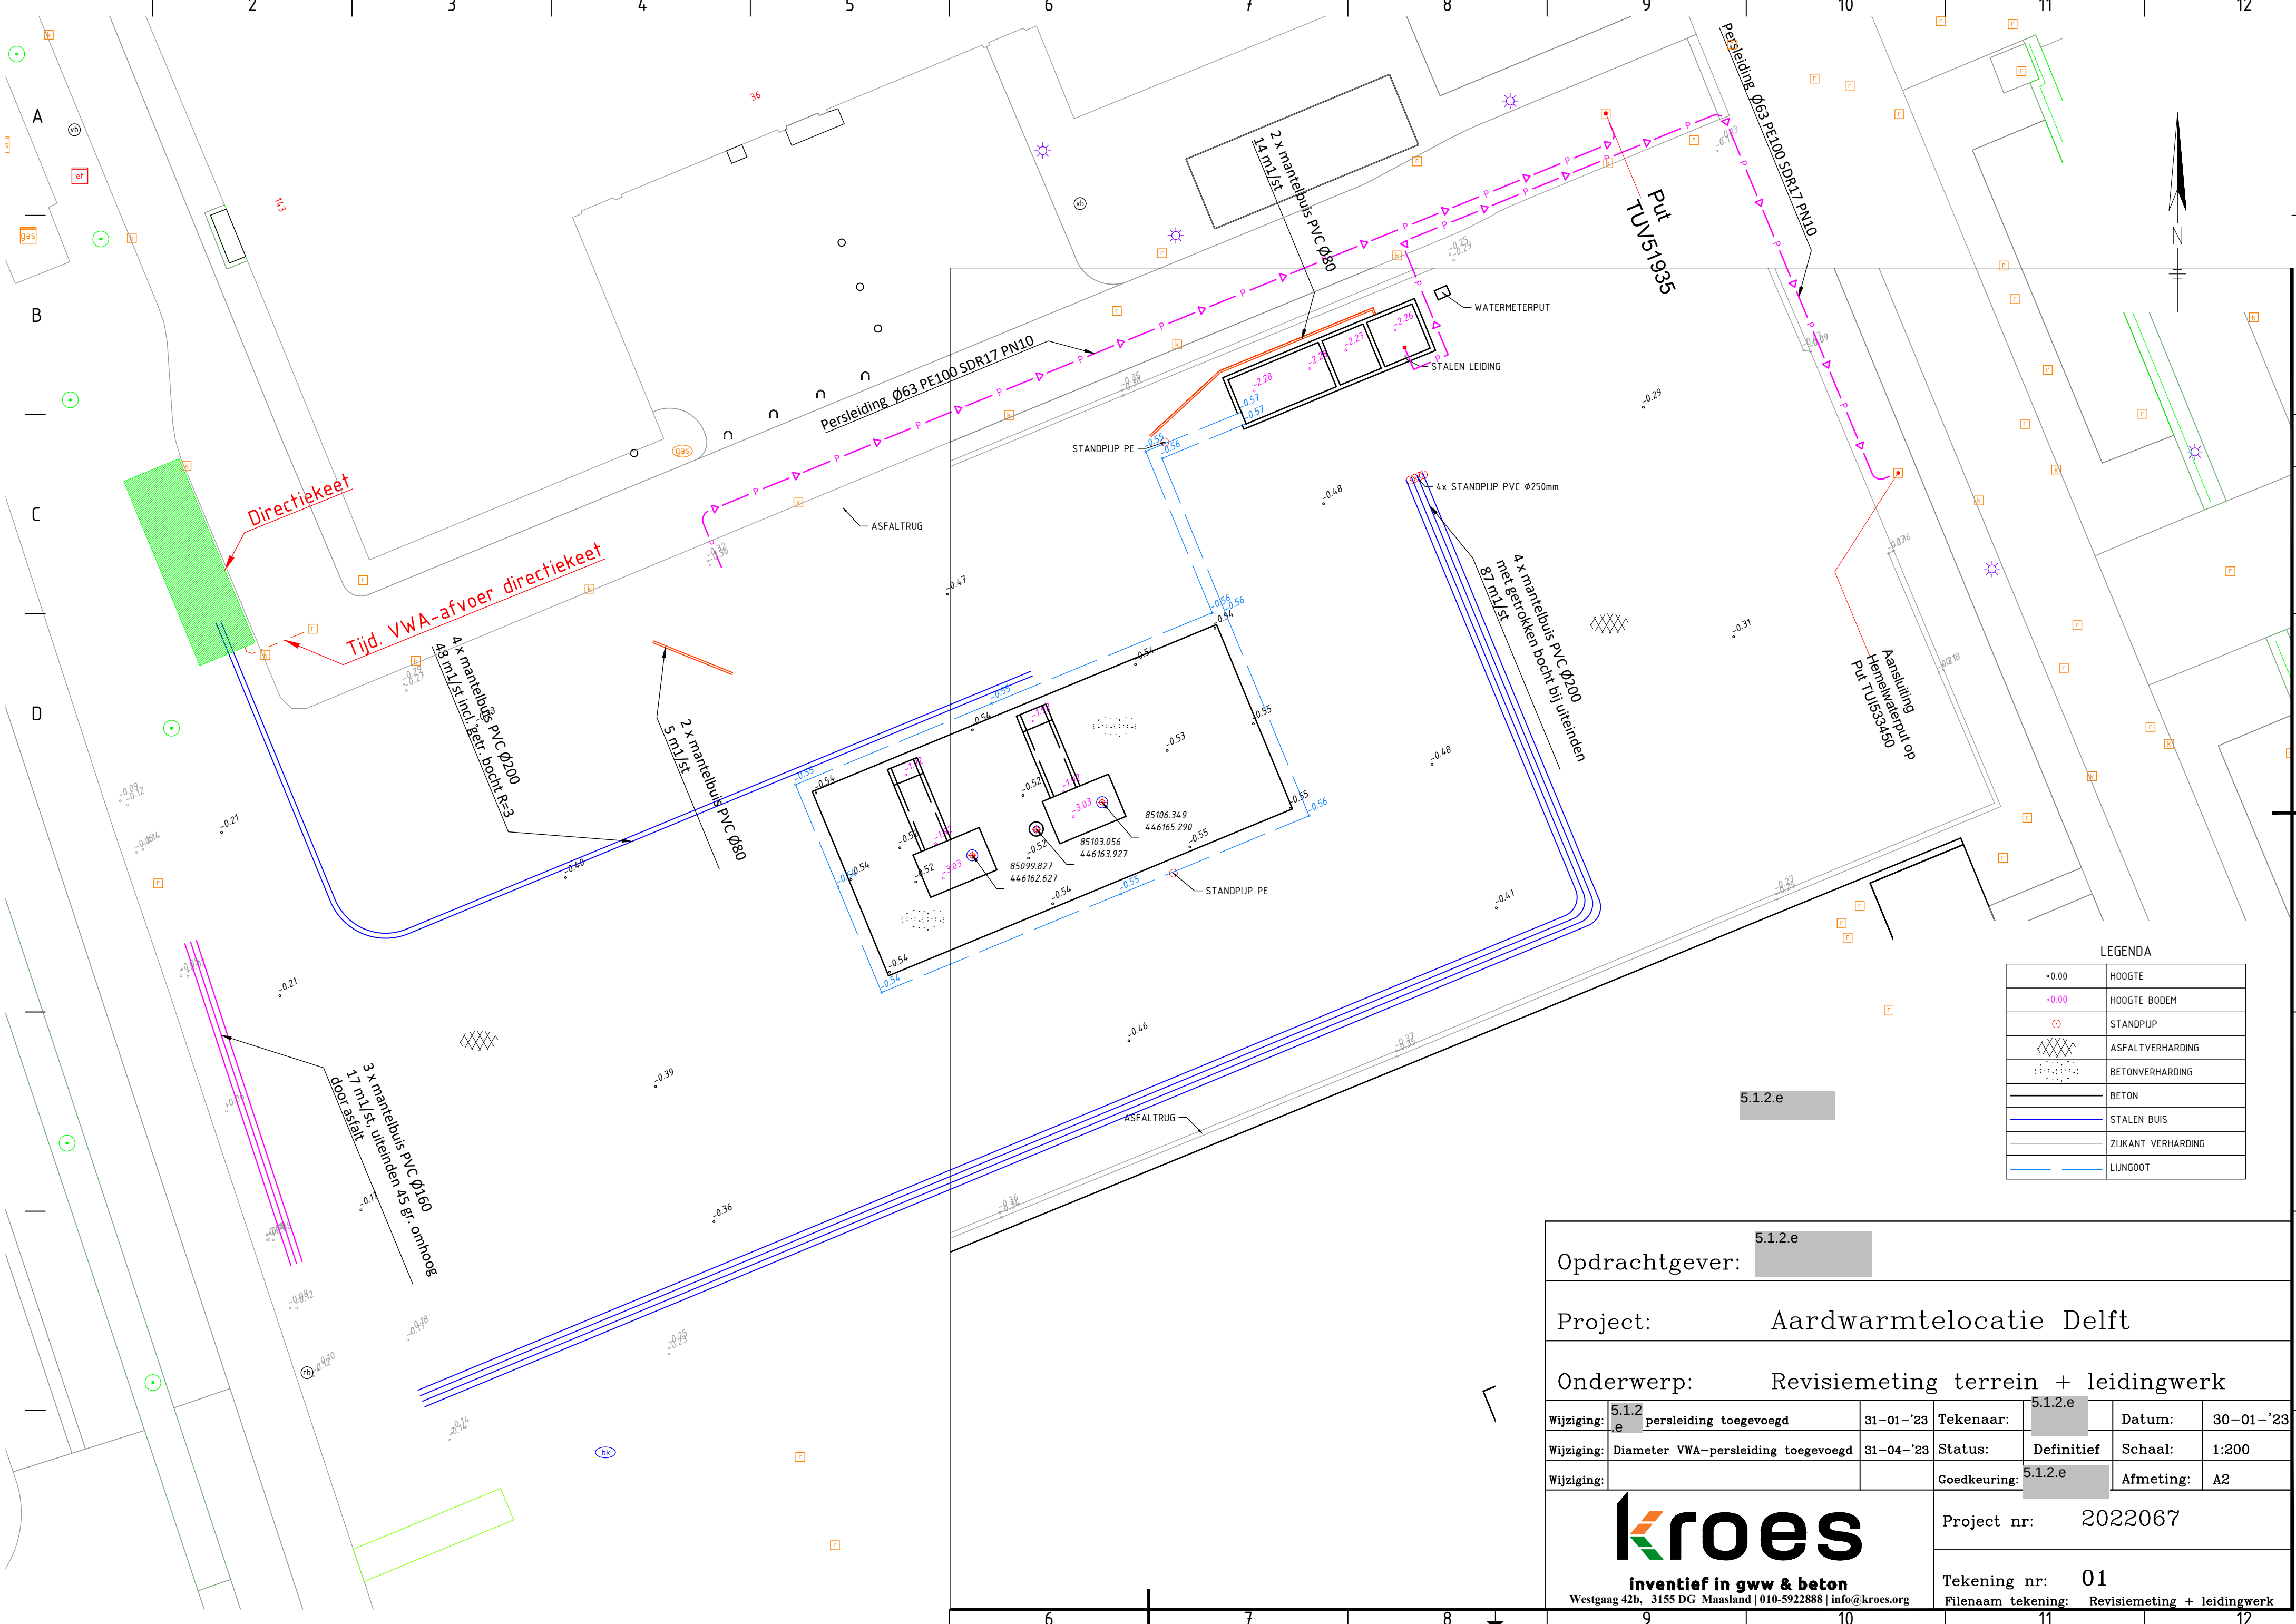

| LEGENDA |                    |
|---------|--------------------|
| •0.00   | HOOGTE             |
| •0.00   | HOOGTE BODEM       |
| ○       | STANDPIJP          |
| XXXXXX  | ASFALTVERHARDING   |
| .....   | BETONVERHARDING    |
| —       | BETON              |
| —       | STALEN BUIS        |
| —       | ZIJKANT VERHARDING |
| —       | LIJNGOOT           |

|   |                                     |                                     |                                                                   |            |           |           |
|---|-------------------------------------|-------------------------------------|-------------------------------------------------------------------|------------|-----------|-----------|
| Opdrachtgever:   |                                     | 5.1.2.e                             |                                                                   |            |           |           |
| Project:   |                                     | Aardwarmtelocatie Delft             |                                                                   |            |           |           |
| Onderwerp:   |                                     | Revisiemeting terrein + leidingwerk |                                                                   |            |           |           |
| Wijziging:   | 5.1.2.e persleiding toegevoegd      | 31-01-'23                           | Tekenaar:                                                         | 5.1.2.e    | Datum:    | 30-01-'23 |
| Wijziging:   | Diameter VWA-persleiding toegevoegd | 31-04-'23                           | Status:                                                           | Definitief | Schaal:   | 1:200     |
| Wijziging:   |                                     |                                     | Goedkeuring:                                                      | 5.1.2.e    | Afmeting: | A2        |
| <br><b>inventief in gww &amp; beton</b><br>Westgaag 42b, 3155 DG Maasland   010-5922888   info@kroes.org |                                     |                                     | Project nr: 2022067                                               |            |           |           |
|   |                                     |                                     | Tekening nr: 01<br>Filenaam tekening: Revisiemeting + leidingwerk |            |           |           |