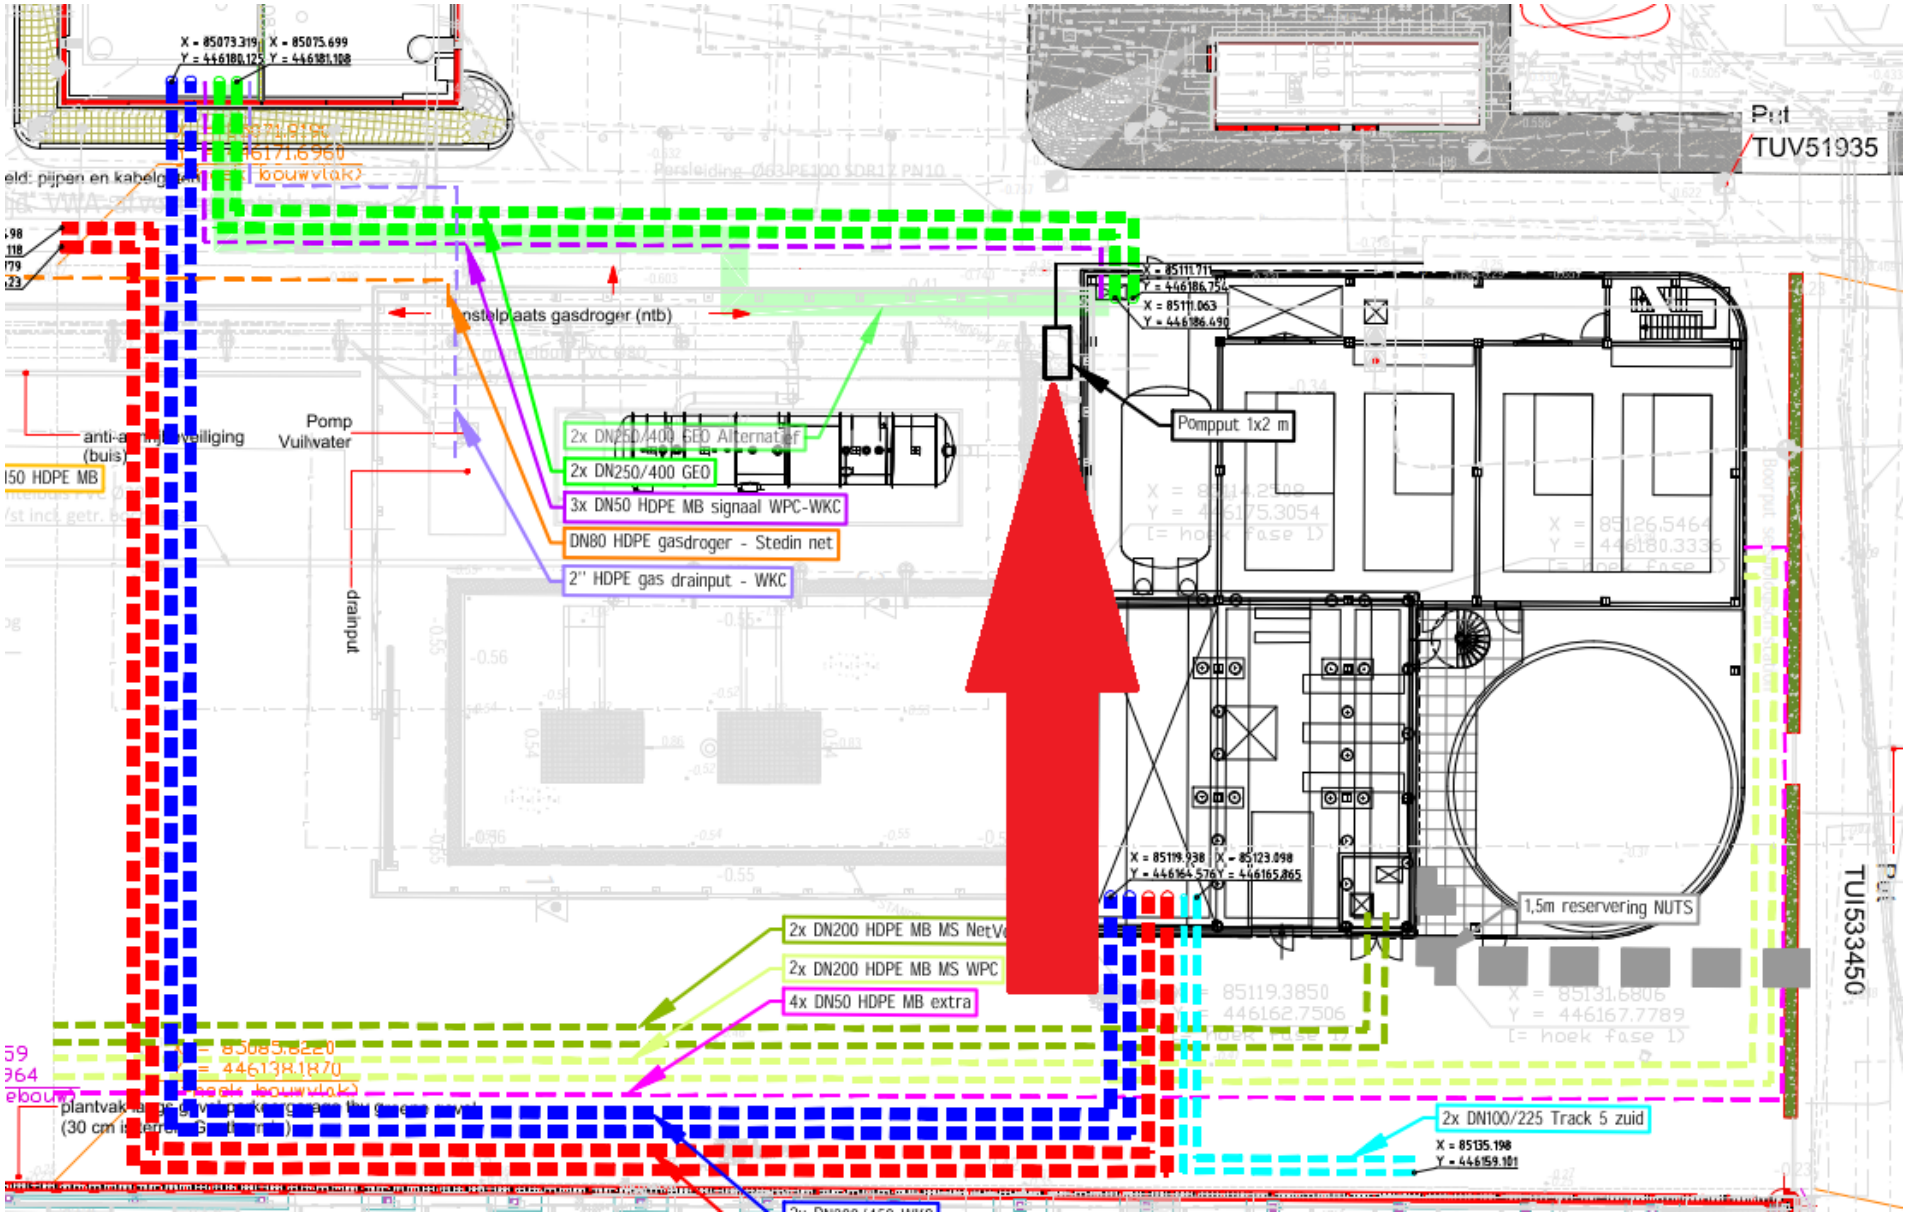
Put
TUV51935
Pomp
Vuilwater
2x DN250/400 GEO Alternatief
2x DN250/400 GEO
3x DN50 HDPE MB signaal WPC-WKC
DN80 HDPE gasdroger - Stedin net
2'' HDPE gas drainput - WKC
Pompput 1x2 m
2x DN200 HDPE MB MS NetV
2x DN200 HDPE MB MS WPC
4x DN50 HDPE MB extra
1,5m reservering NUTS
2x DN100/225 Track 5 zuid
X = 85135.198
Y = 446159.101
Put
TUI533450