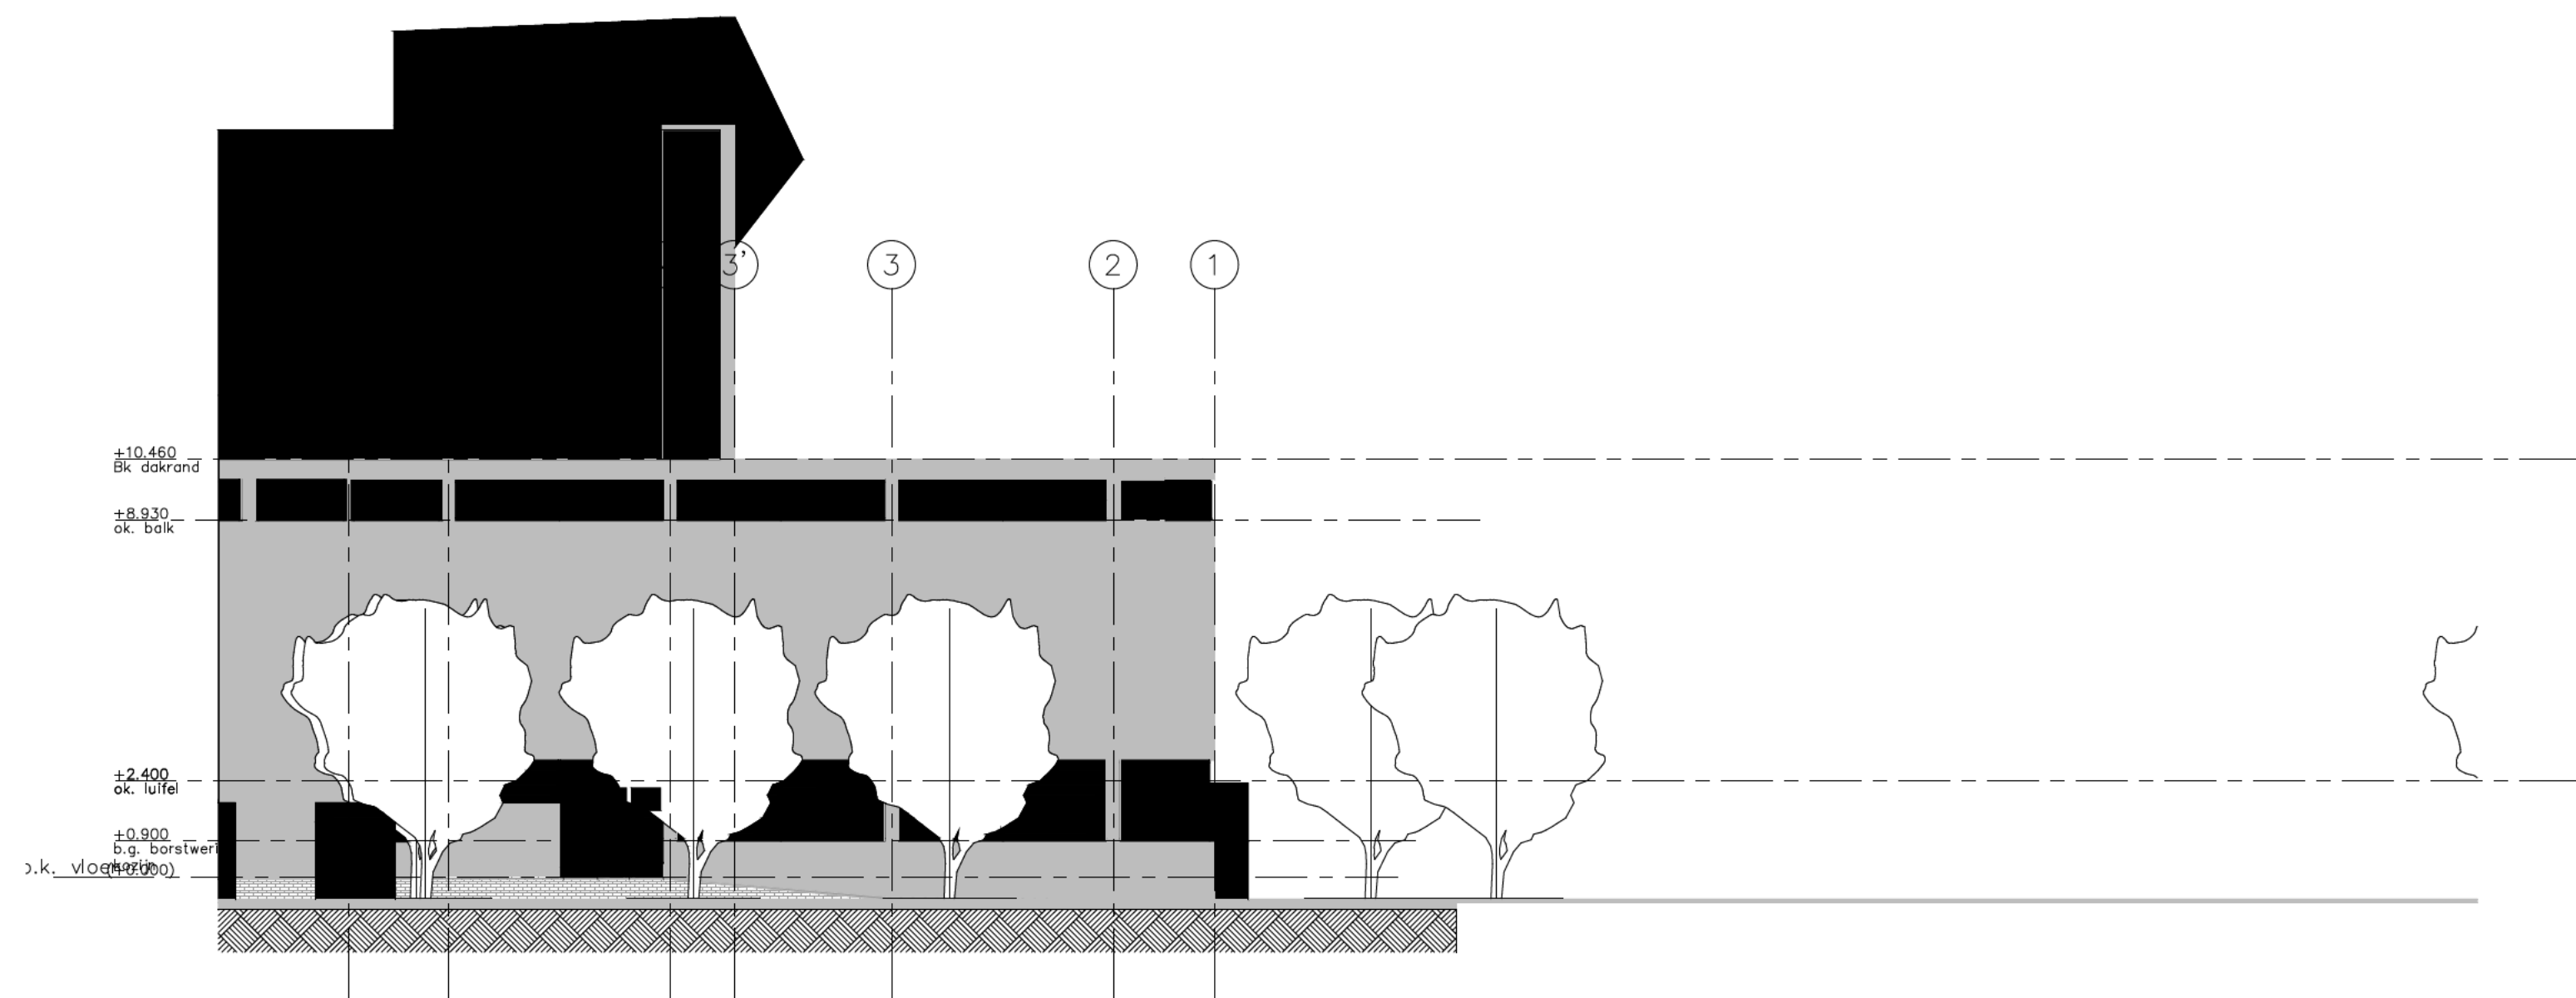
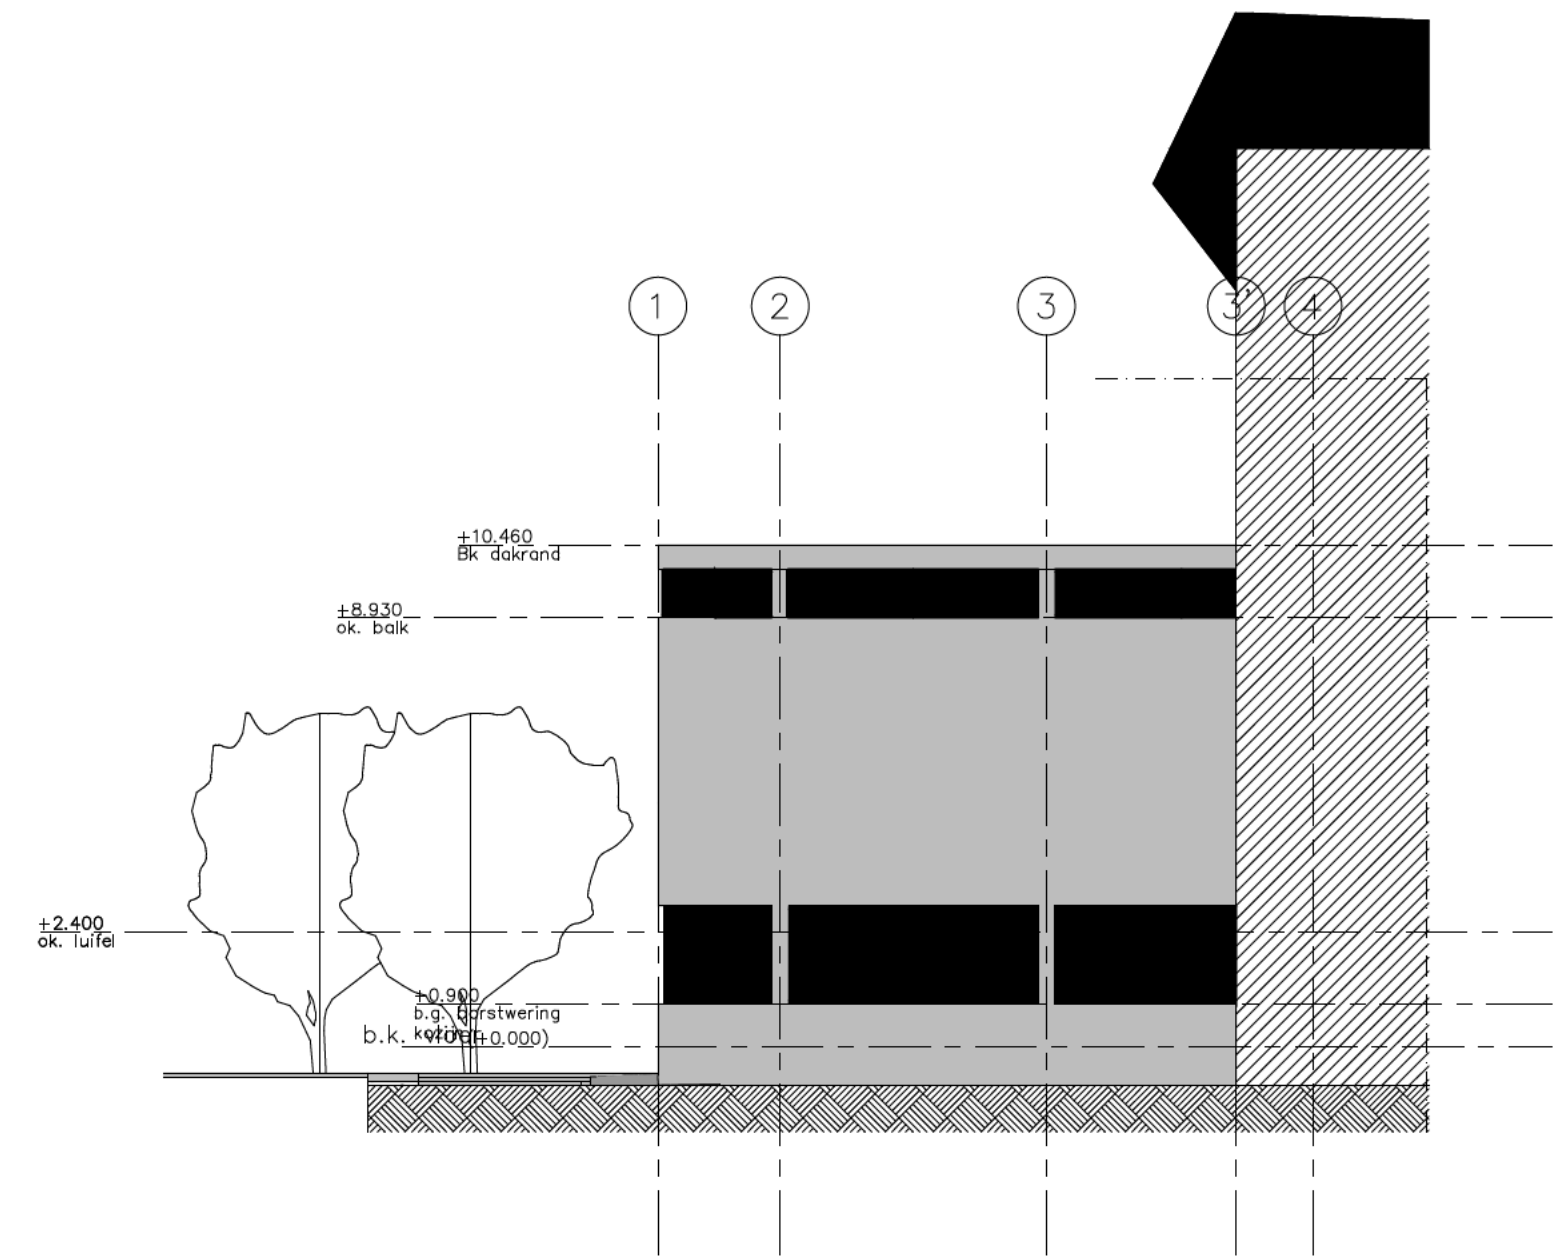
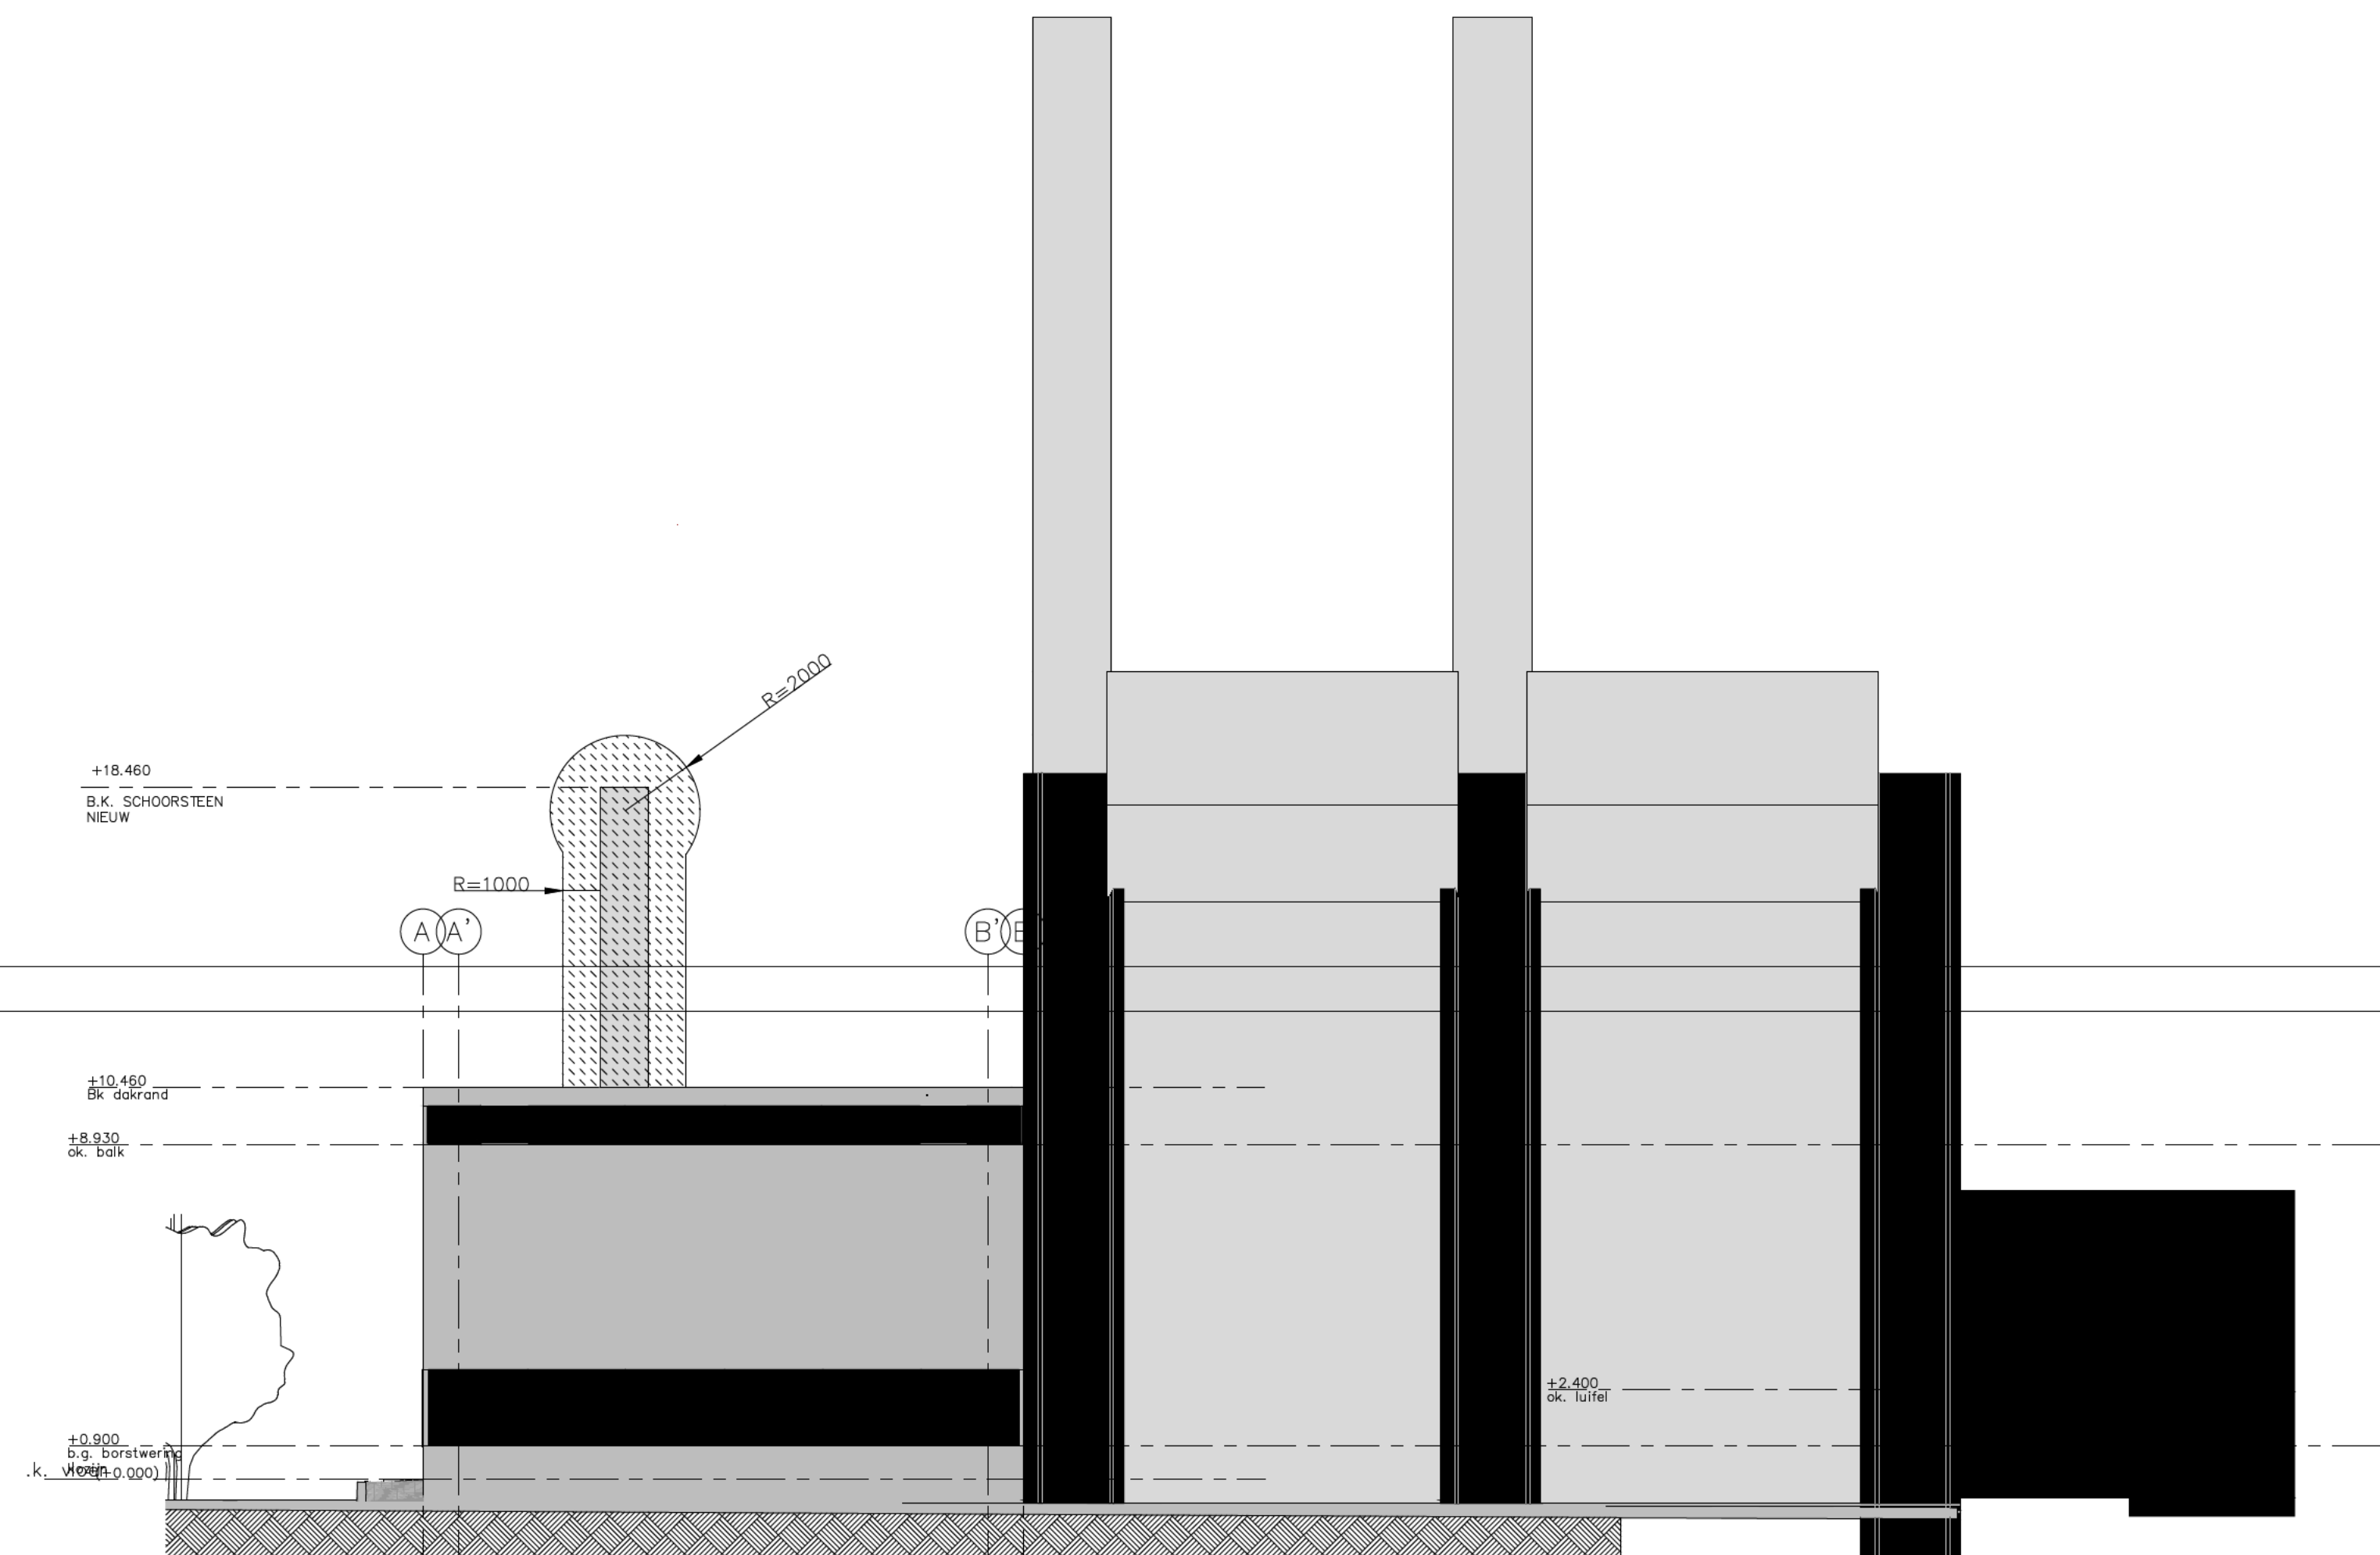
 


	</
--	--	----