TOPOGRAPHIC AND CADASTRAL SITUATION

TOPOGRAPHIC SITUATION
SCALE 1:1000

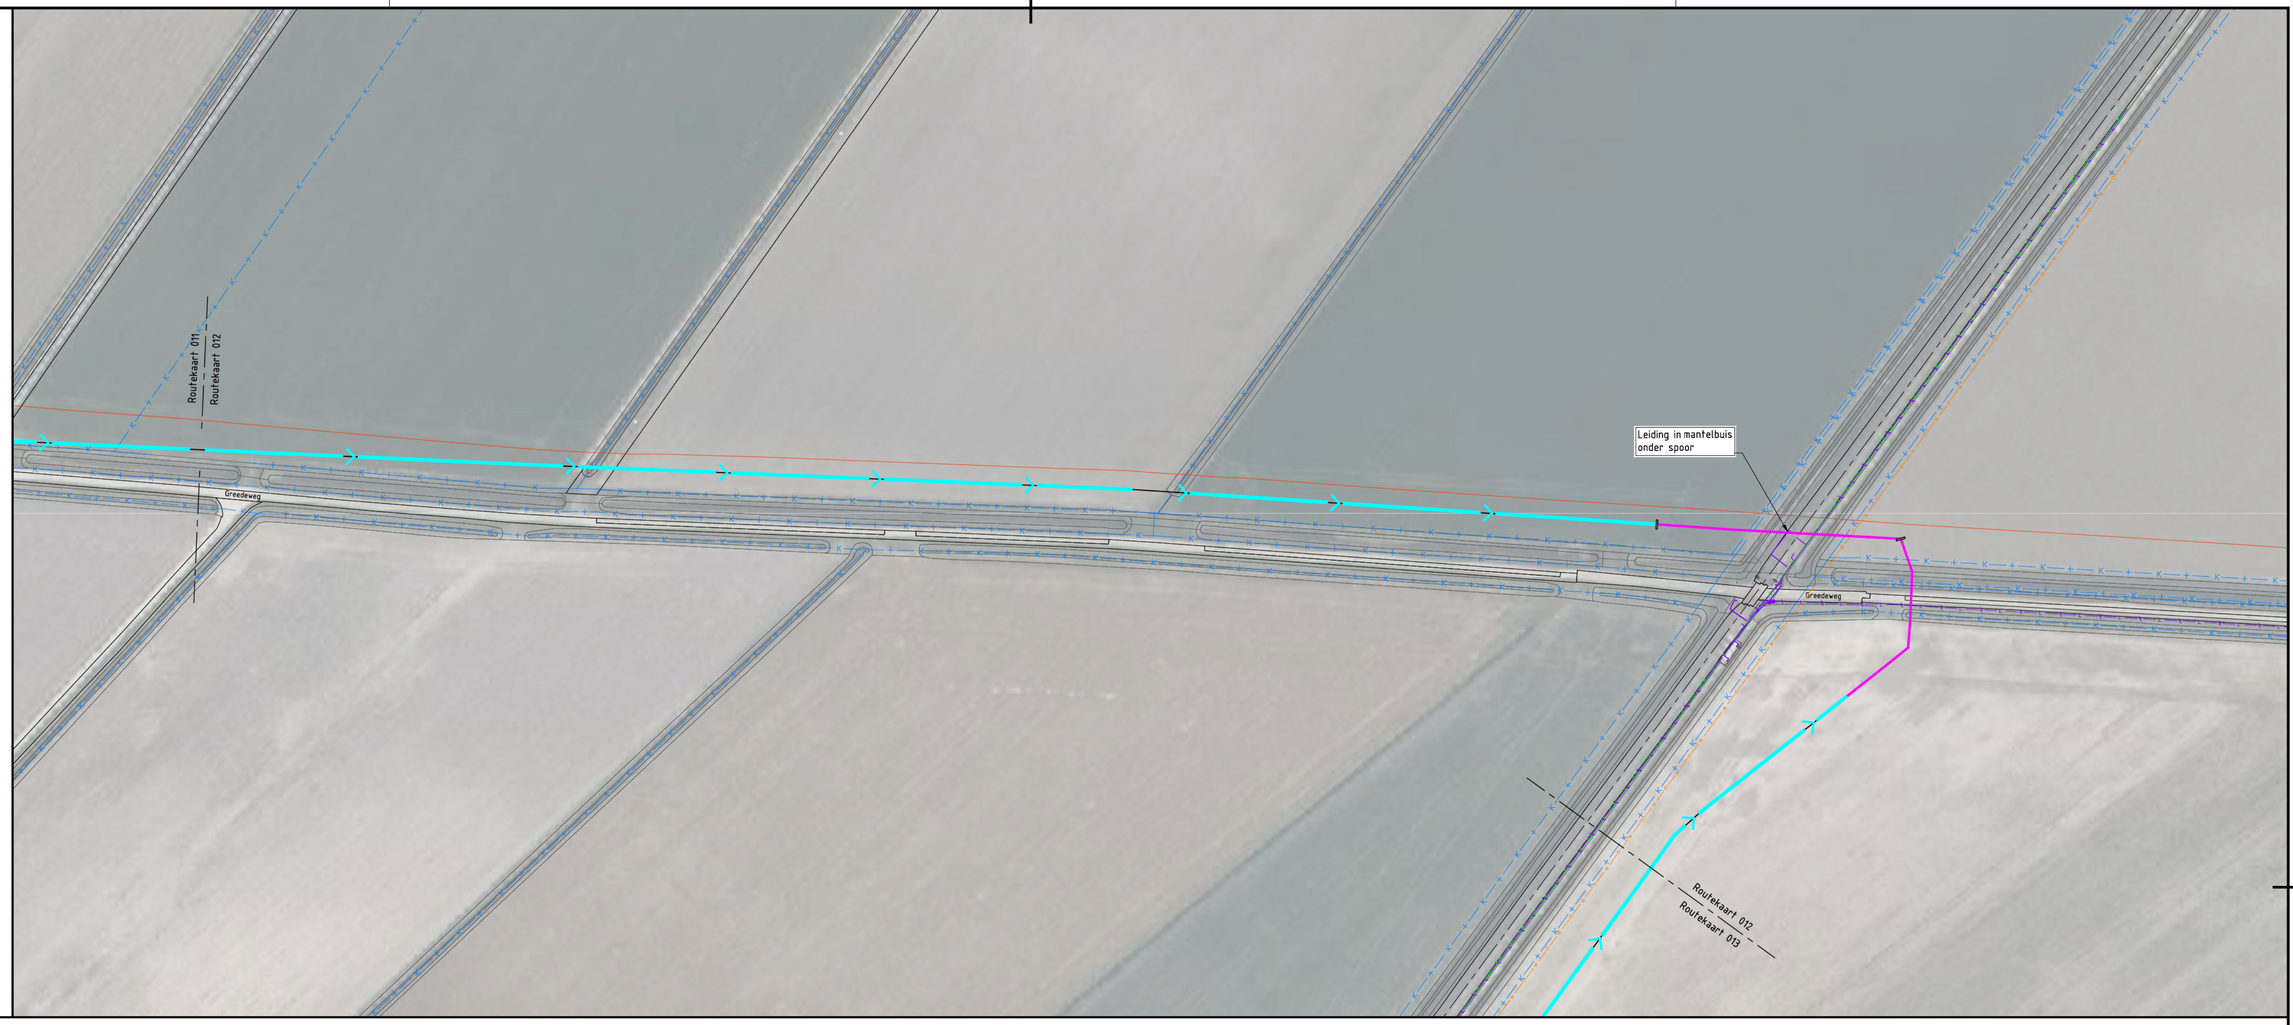

PROFILE

PROFILE
HORIZONTAL SCALE: 1:1000
VERTICAL SCALE: 1:100

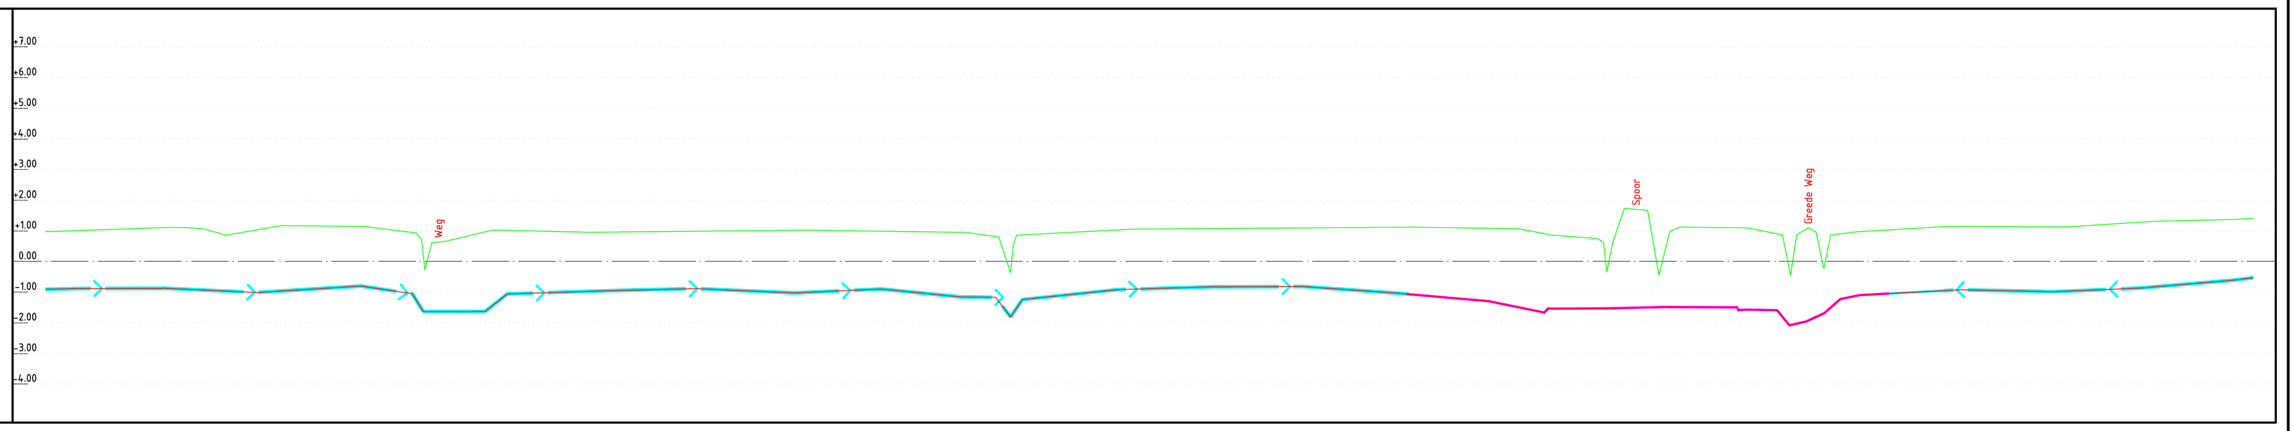

OPMERKINGEN	LEGENDA
	K + Kadastrale grens

ONTWERP GEGEVENS

MATERIAL	L245MB (assumed)
EXTERNAL DIAMETER (Du)	6 inch - Ø 168,3 mm
WALL THICKNESS (t)	10,97 mm

ISSUE	DATE	STATUS	DESCRIPTION	DRWN.	APPR.
-	-	-	-	-	-
-	-	-	-	-	-
-	-	-	-	-	-
-	-	-	-	-	-
C0	2026-03-26	Concept	Eerste uitgave	S.	S.

NOORDGASTRANSPORT

ANTEA GROUP

0 10 20 40 60 80 100m

SCALE 1:1000 SIZE A1

PROJECT: Verwijderen (trekken) Condensaatleiding Uithuizen - Roodeschool

TITLE: Routekaart 012

PROJECT NR. 0504990.100 PIPELINE NR. n.v.t.

DRAWING NR. 0504990.100-RK-2-0012 REV. C0 SHEET 12 OF 13

R:\00500001\00504990\Tekeningen\Autocad\Acad\2_Definitief ontwerp\0504990.100-RK-2.dwg